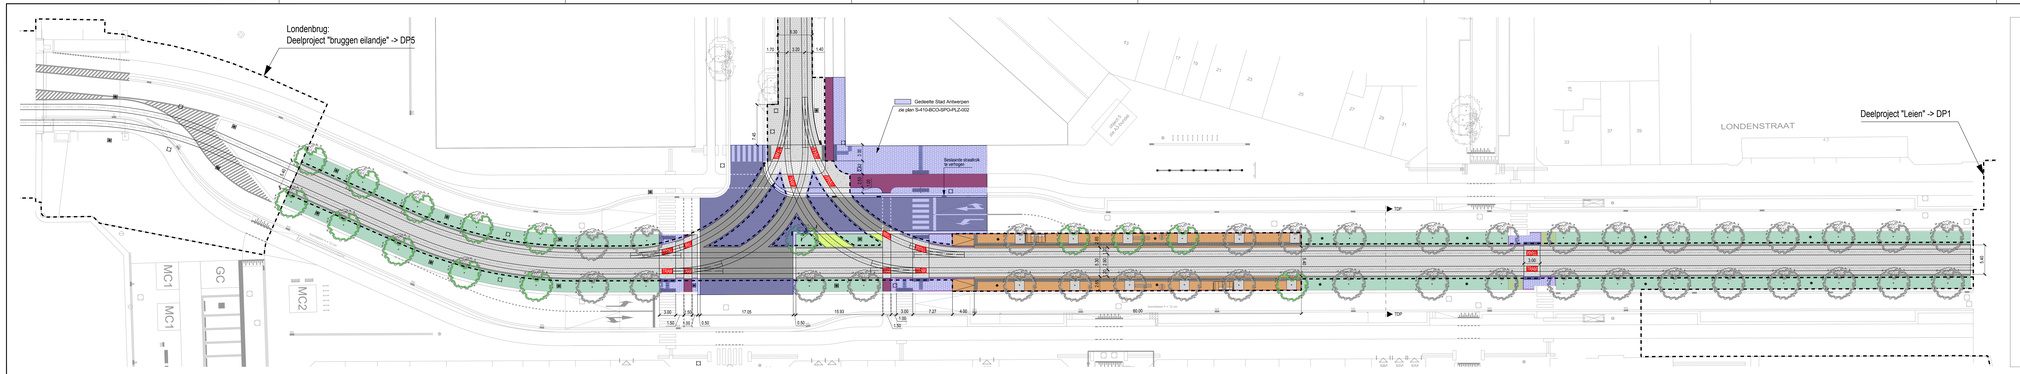

LEGENDE

VERHARDINGEN

- ASFALTVERHARDING
- FIETSPAD IN RODE ASFALT
- PLATINES 140x140x50mm
- PERRON
- RIBBELTEGEL
- NOPPENTEGEL
- TRAMBAAN IN BETONVERHARDING (GEBIEDING)
- TRAMBAAN IN NAGEDIVERHARDING (GEDAAGD MET SPLITVERS)
- TRAMBAAN IN GRINDGAZON

BEPLANTING

- NIEUW AAN TE PLANTEN BOMEN (ZIE BEPLANTINGSPLAN)
- BESTAANDE BOMEN TE BEHOUDEN
- NIEUW IN TE ZAAIEN GROENZONE
- BESTAANDE GROENZONE TE BEHOUDEN

STRAATMEUBILAIR

- VULBAK
- ZITBANK
- SCHULHUIS MET ZITBANKEN
- HEKWERK
- BOOMROOSTER
- MAST BEVEILIGING
- OPENBARE VERLICHTING
- STRAATKOLK

PROJECTGRENS

- GRENS HERAMLED

Vlaamse vervoermaatschappij
SE LUIS
Nijverheid 20
2800 Mechelen

Stad Antwerpen
Grote Markt 1
2000 Antwerpen

Agentschap Wegen en Verkeer
AWV
Lange Kleidestraat 111-113 bus 41
2018 Antwerpen

BRABO 2

LONDENSTRAAT GRONDPLAN

Rev.	Datum	Aut.	Ver.	Val.	Omschrijving	Status
I						
H						
G						
F						
E						
D	2018-03-05	EDCL	NVE	EPC	Blindegeleiding + update BVL	TK
C	2017-08-02	RNE	NVE	EPC	Uitspitsing De Lijn - Stad Antwerpen	TK
B	2017-05-31	RNE	NVE	EPC	Bijkomende wegenswerken thv knutspunt	TK
A	2017-03-23	RNE	NVE	EPC	Eerste uitgave	TK

Documentnummer: T-410-BCO-SPO-PLZ-002-D00

Intern ISO-nr

Schaal : 1:250

TramContractors

Niets van dit document en/of enkele mag worden vermenigvuldigd, openbaar gemaakt en/of overhandigd aan derden, zonder voorafgaande schriftelijke toestemming van de samenstellers